






VOORGEVEL
BASIS

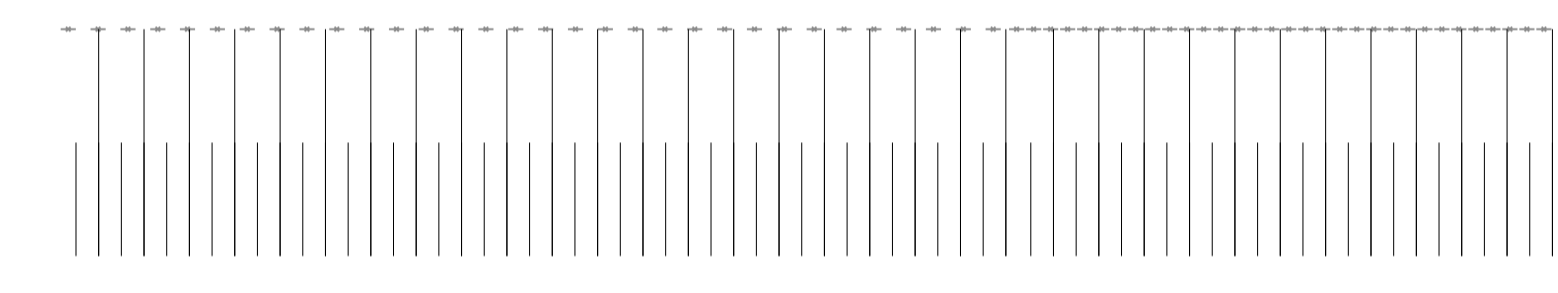


ACHTERGEVEL
BASIS

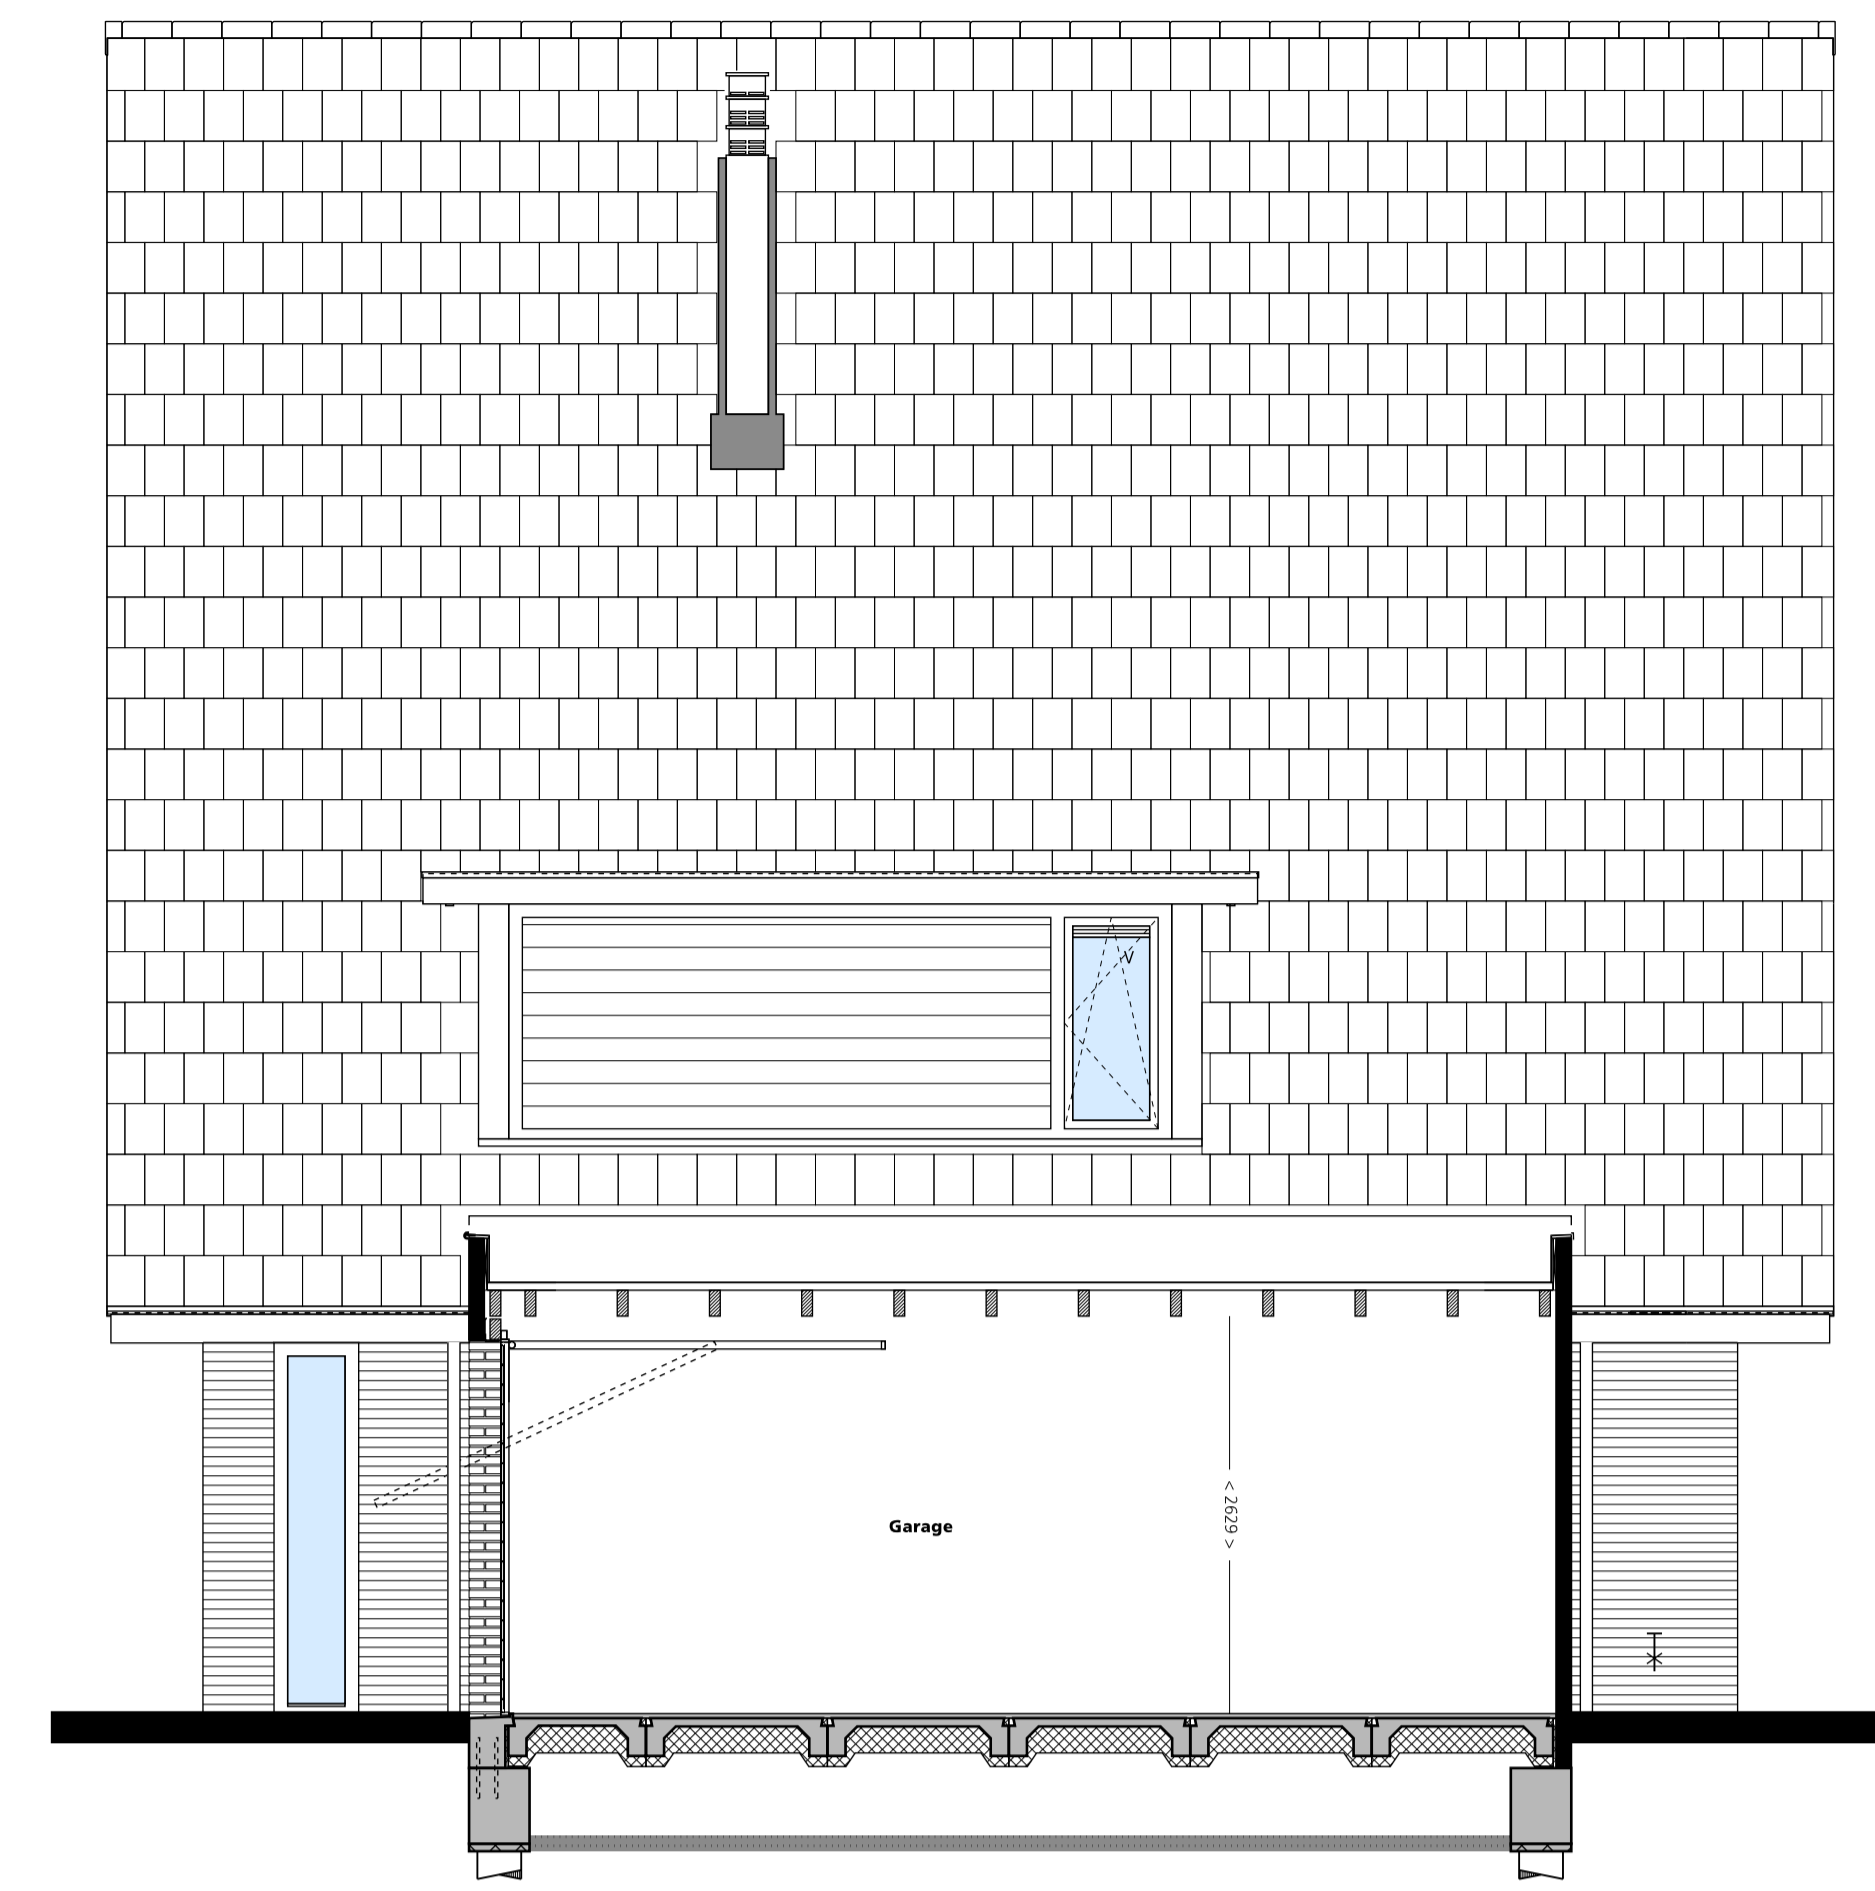

ZIJGEVEL / DOORSNEDE C-C
BASIS

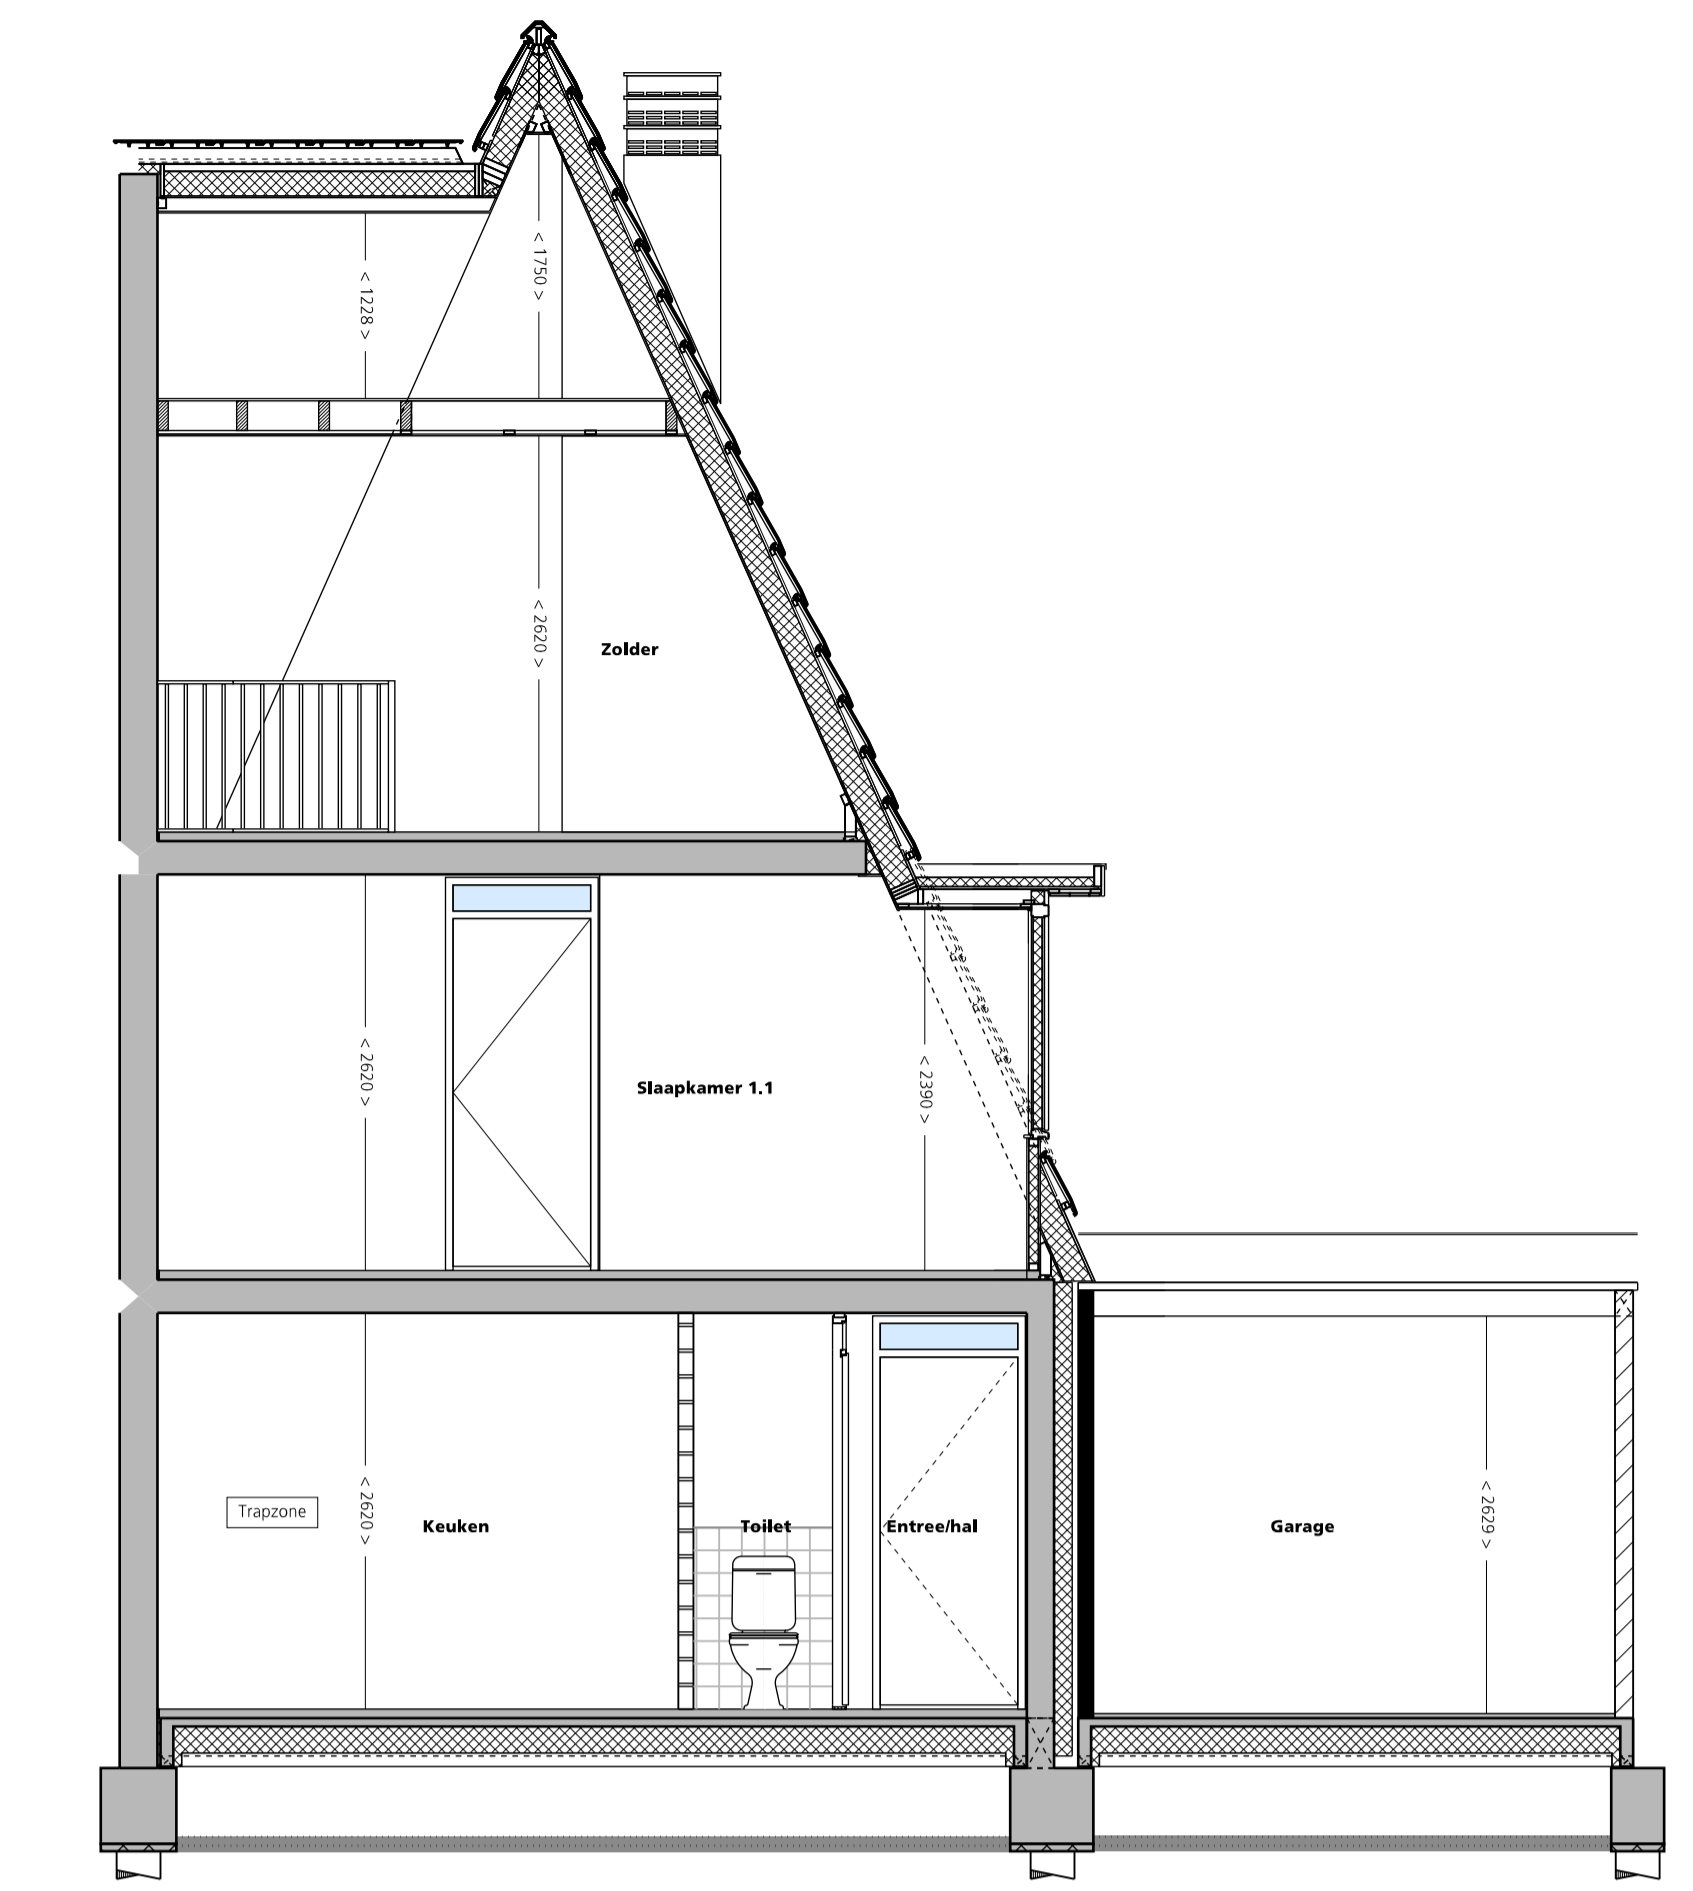


DOORSNEDE A-A
BASIS

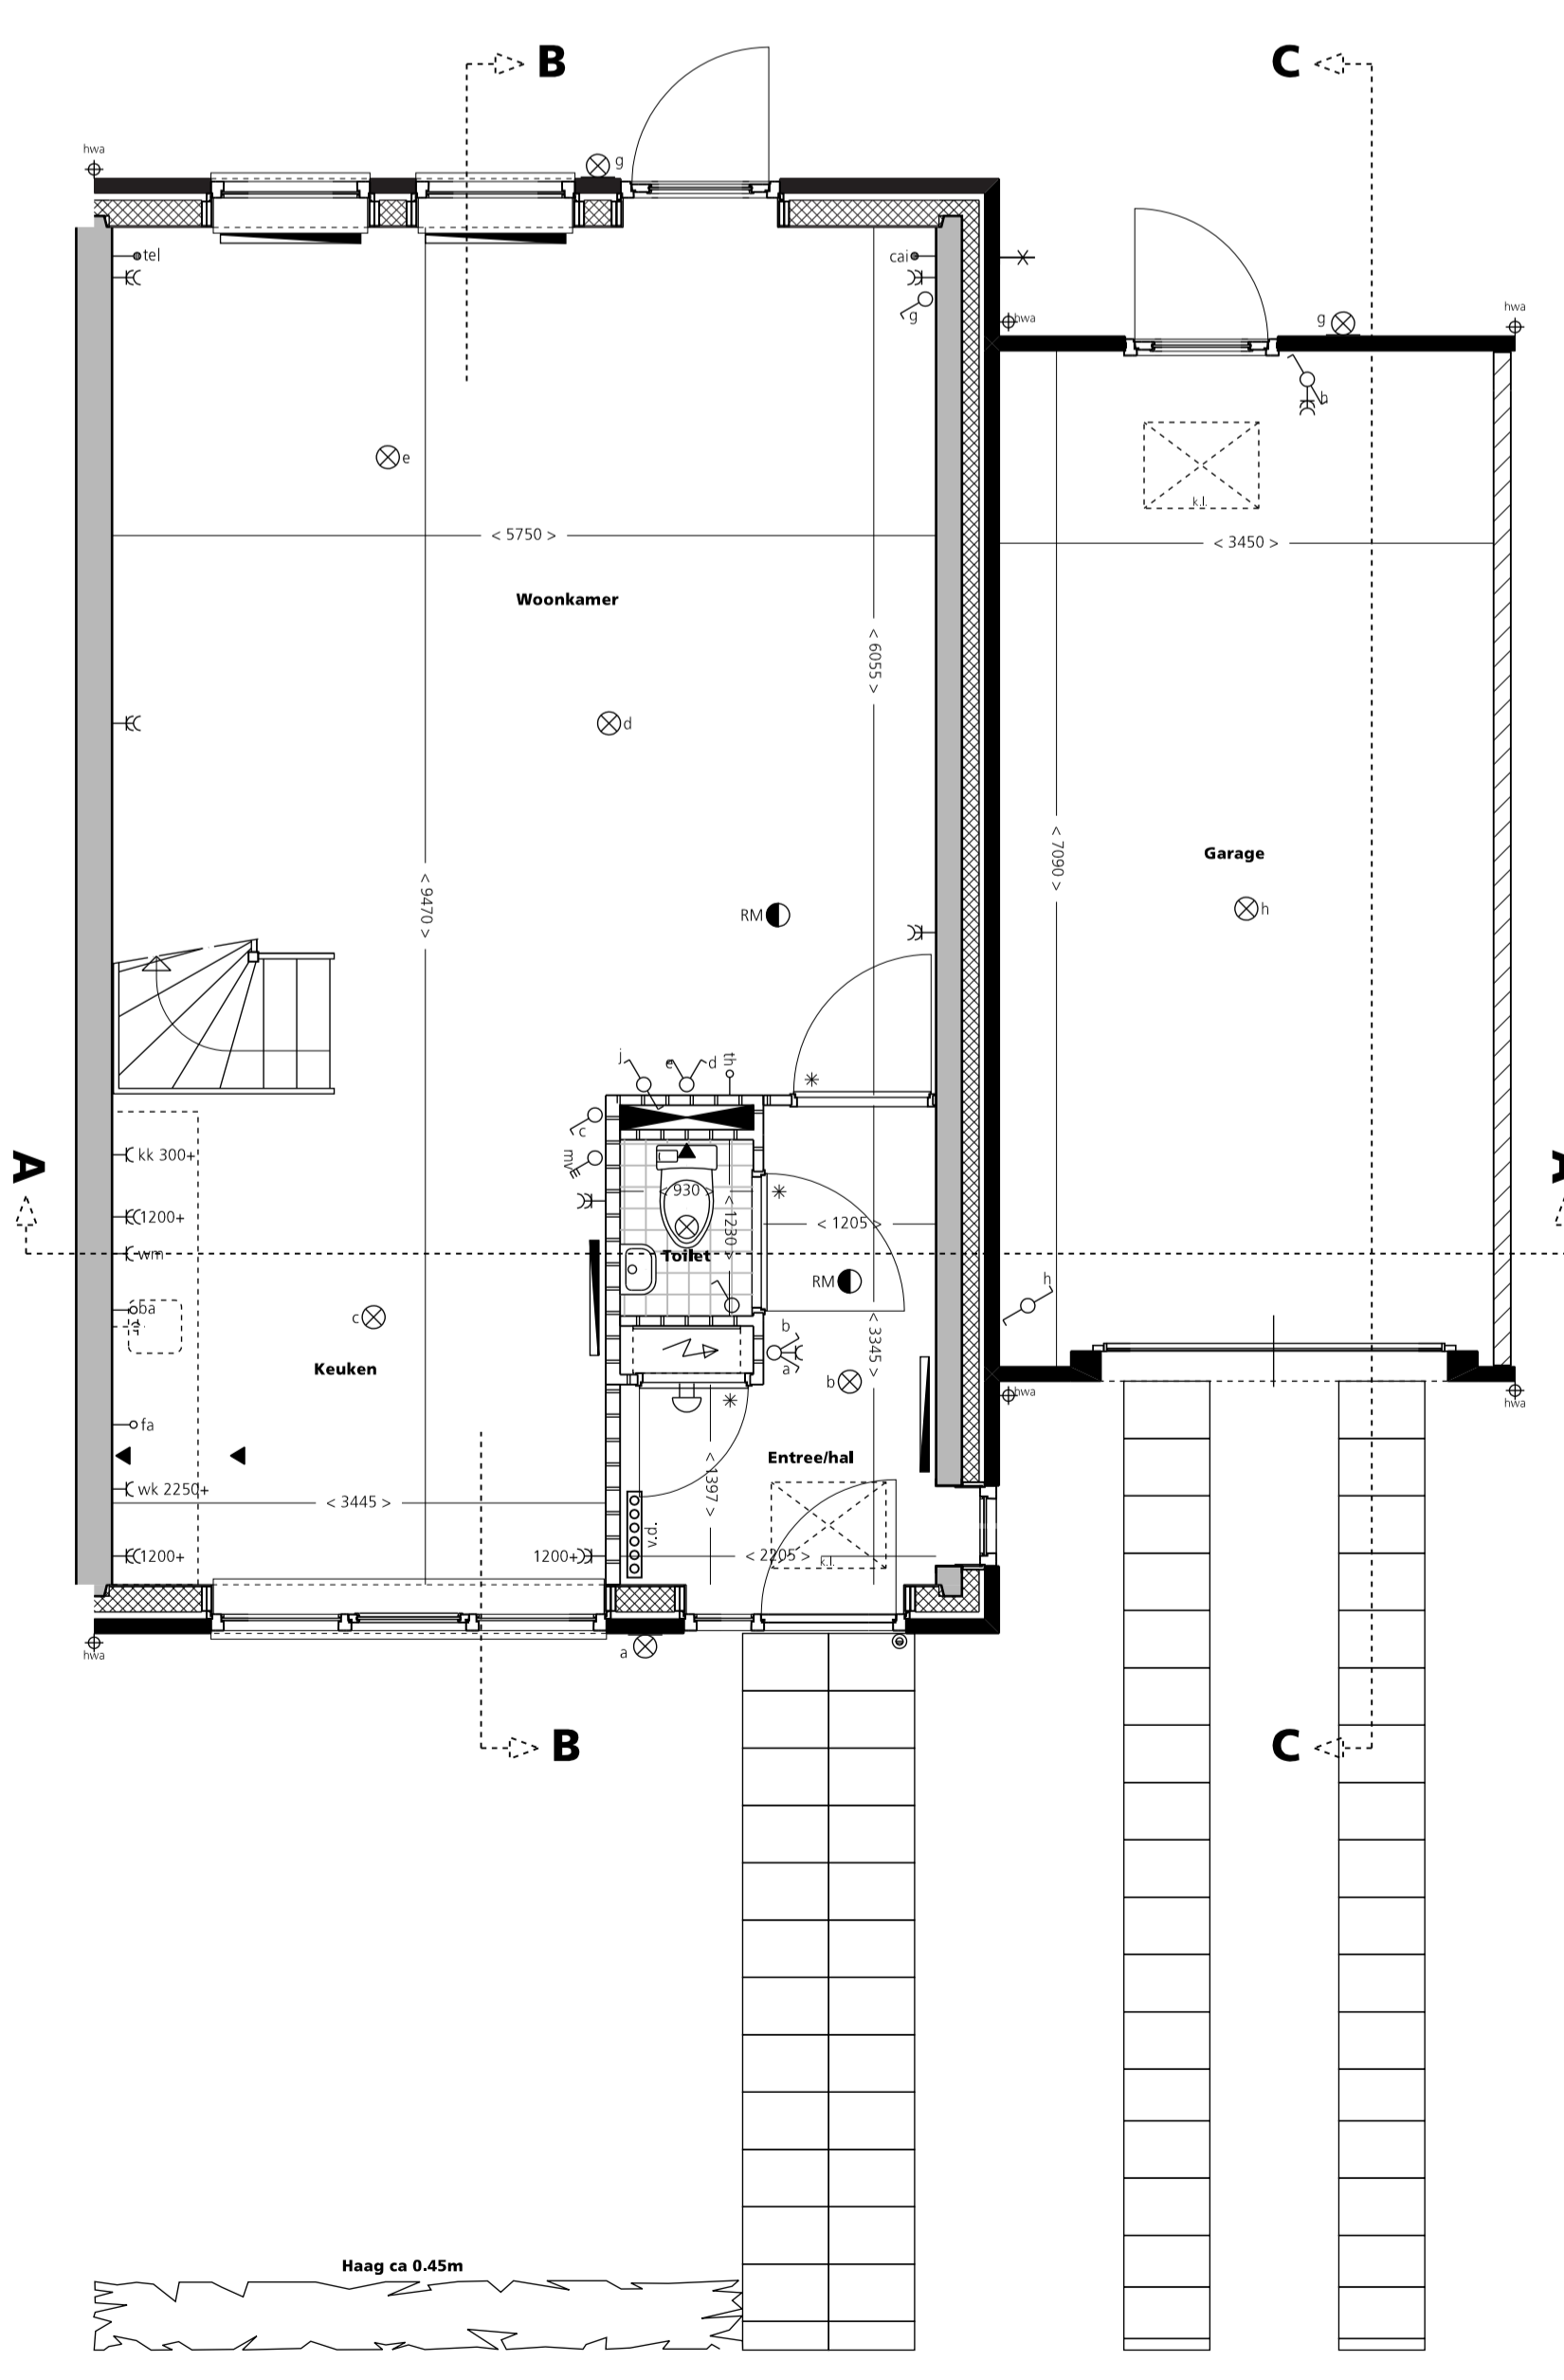


BEGANE GROND
BASIS


LET OP: deuren welke toegang geven naar verblijfsruimte op 1e- en 2e verdieping uitvoeren als -20 dB deuren

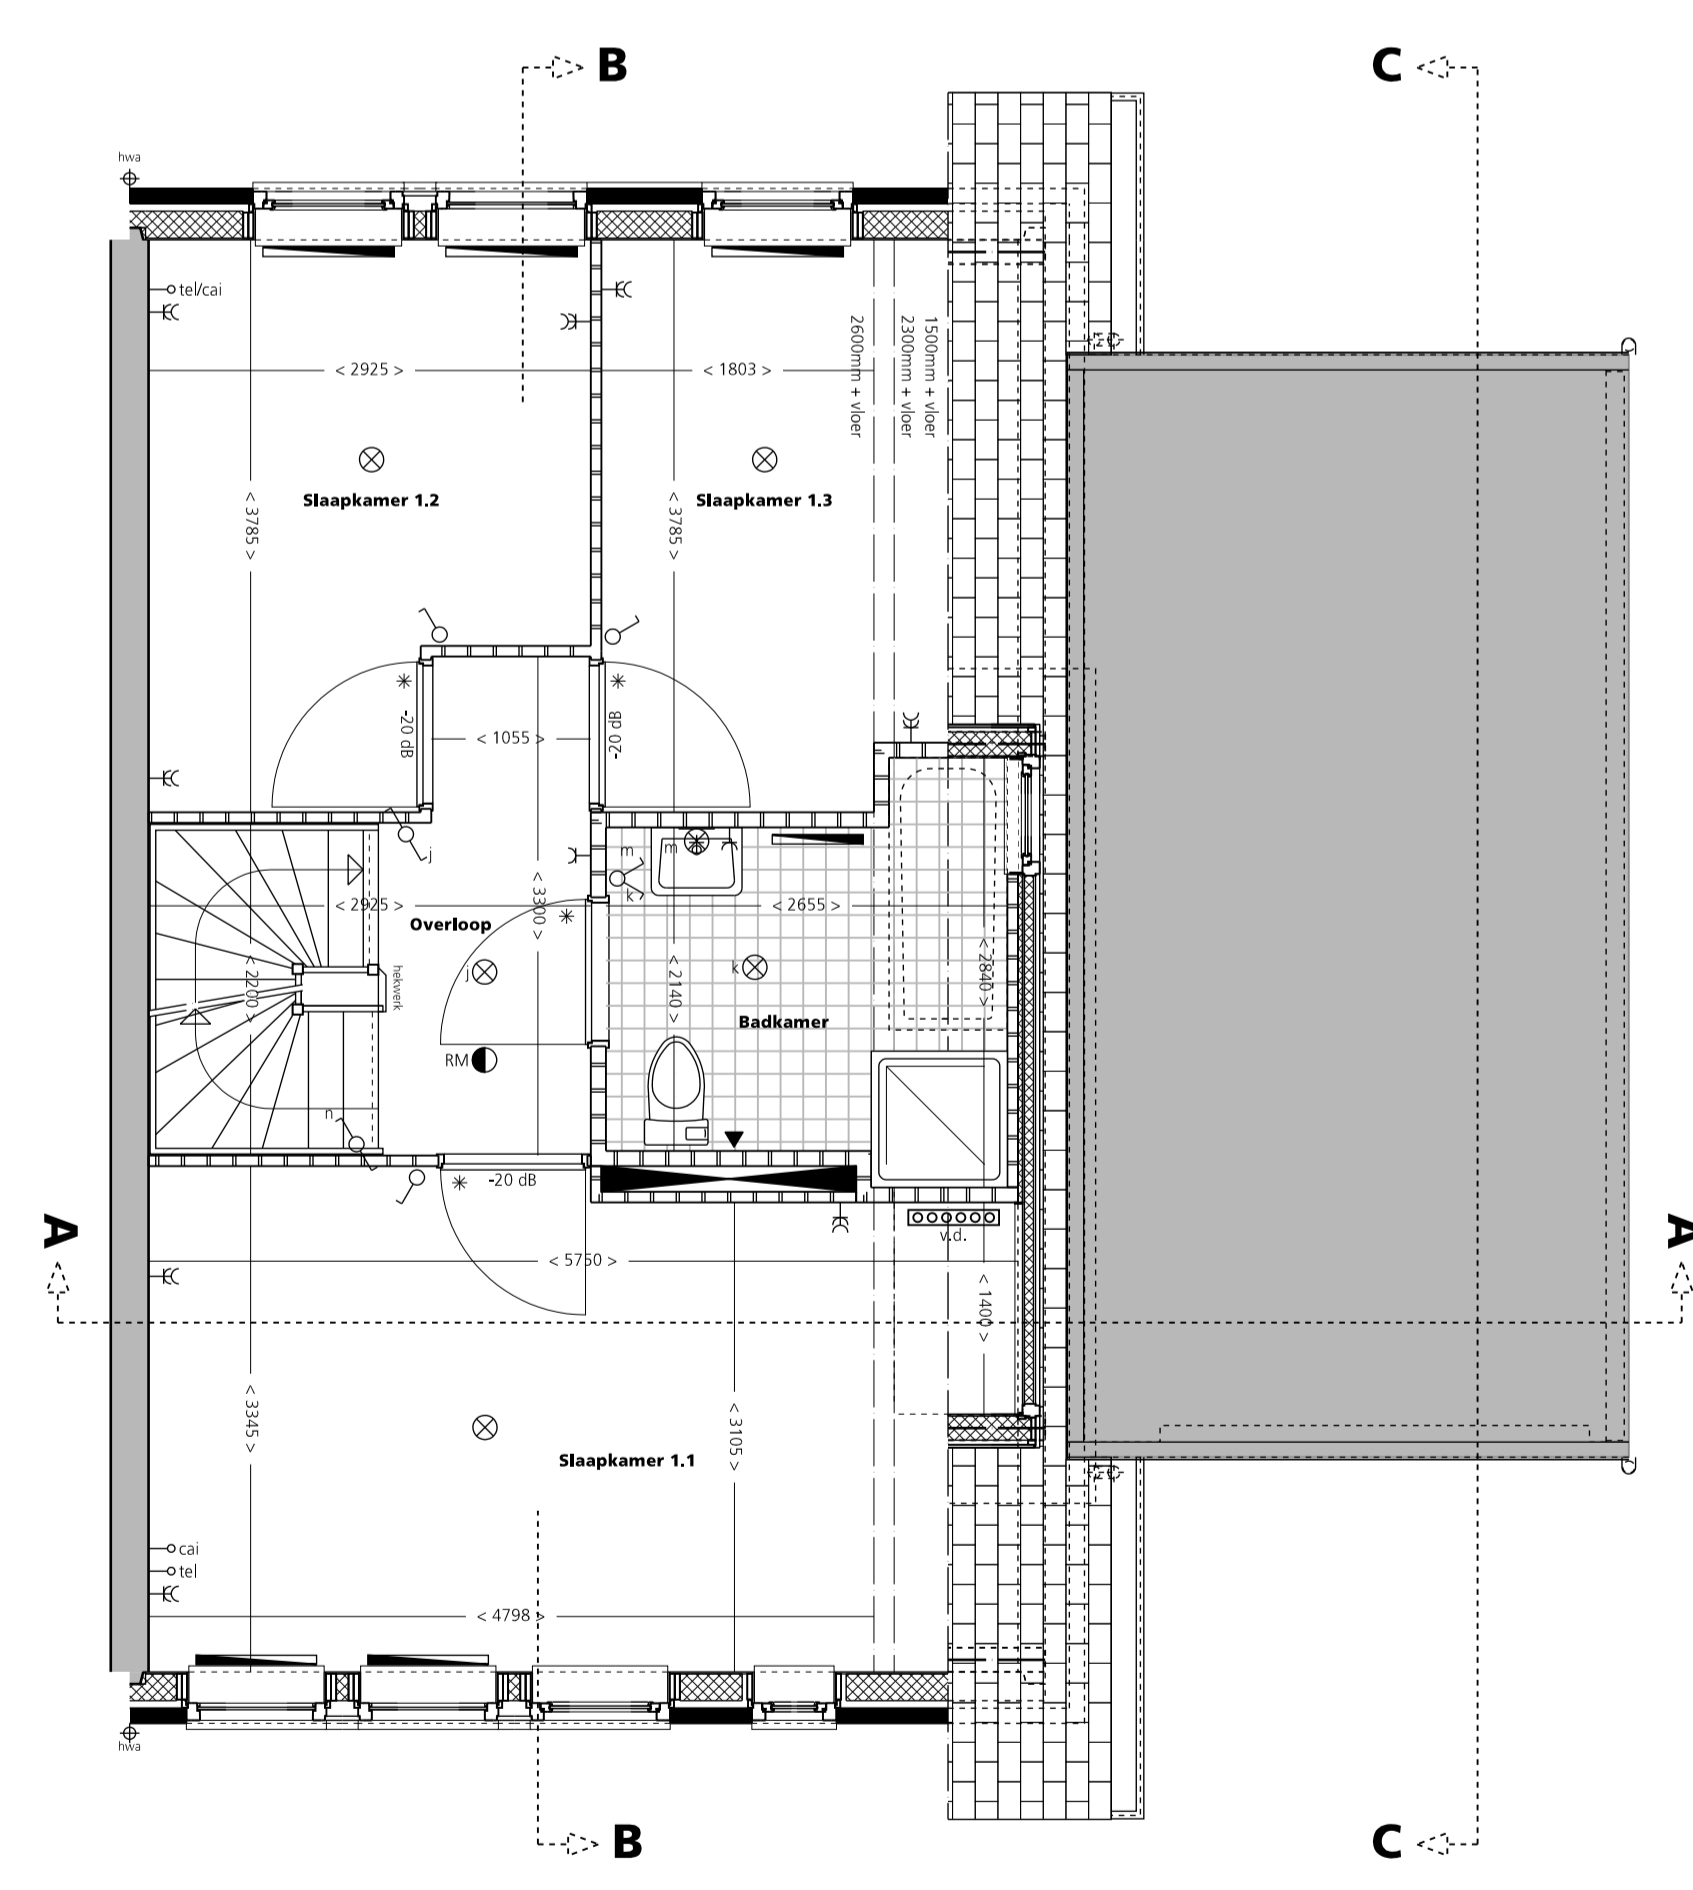

1E VERDIEPING
BASIS

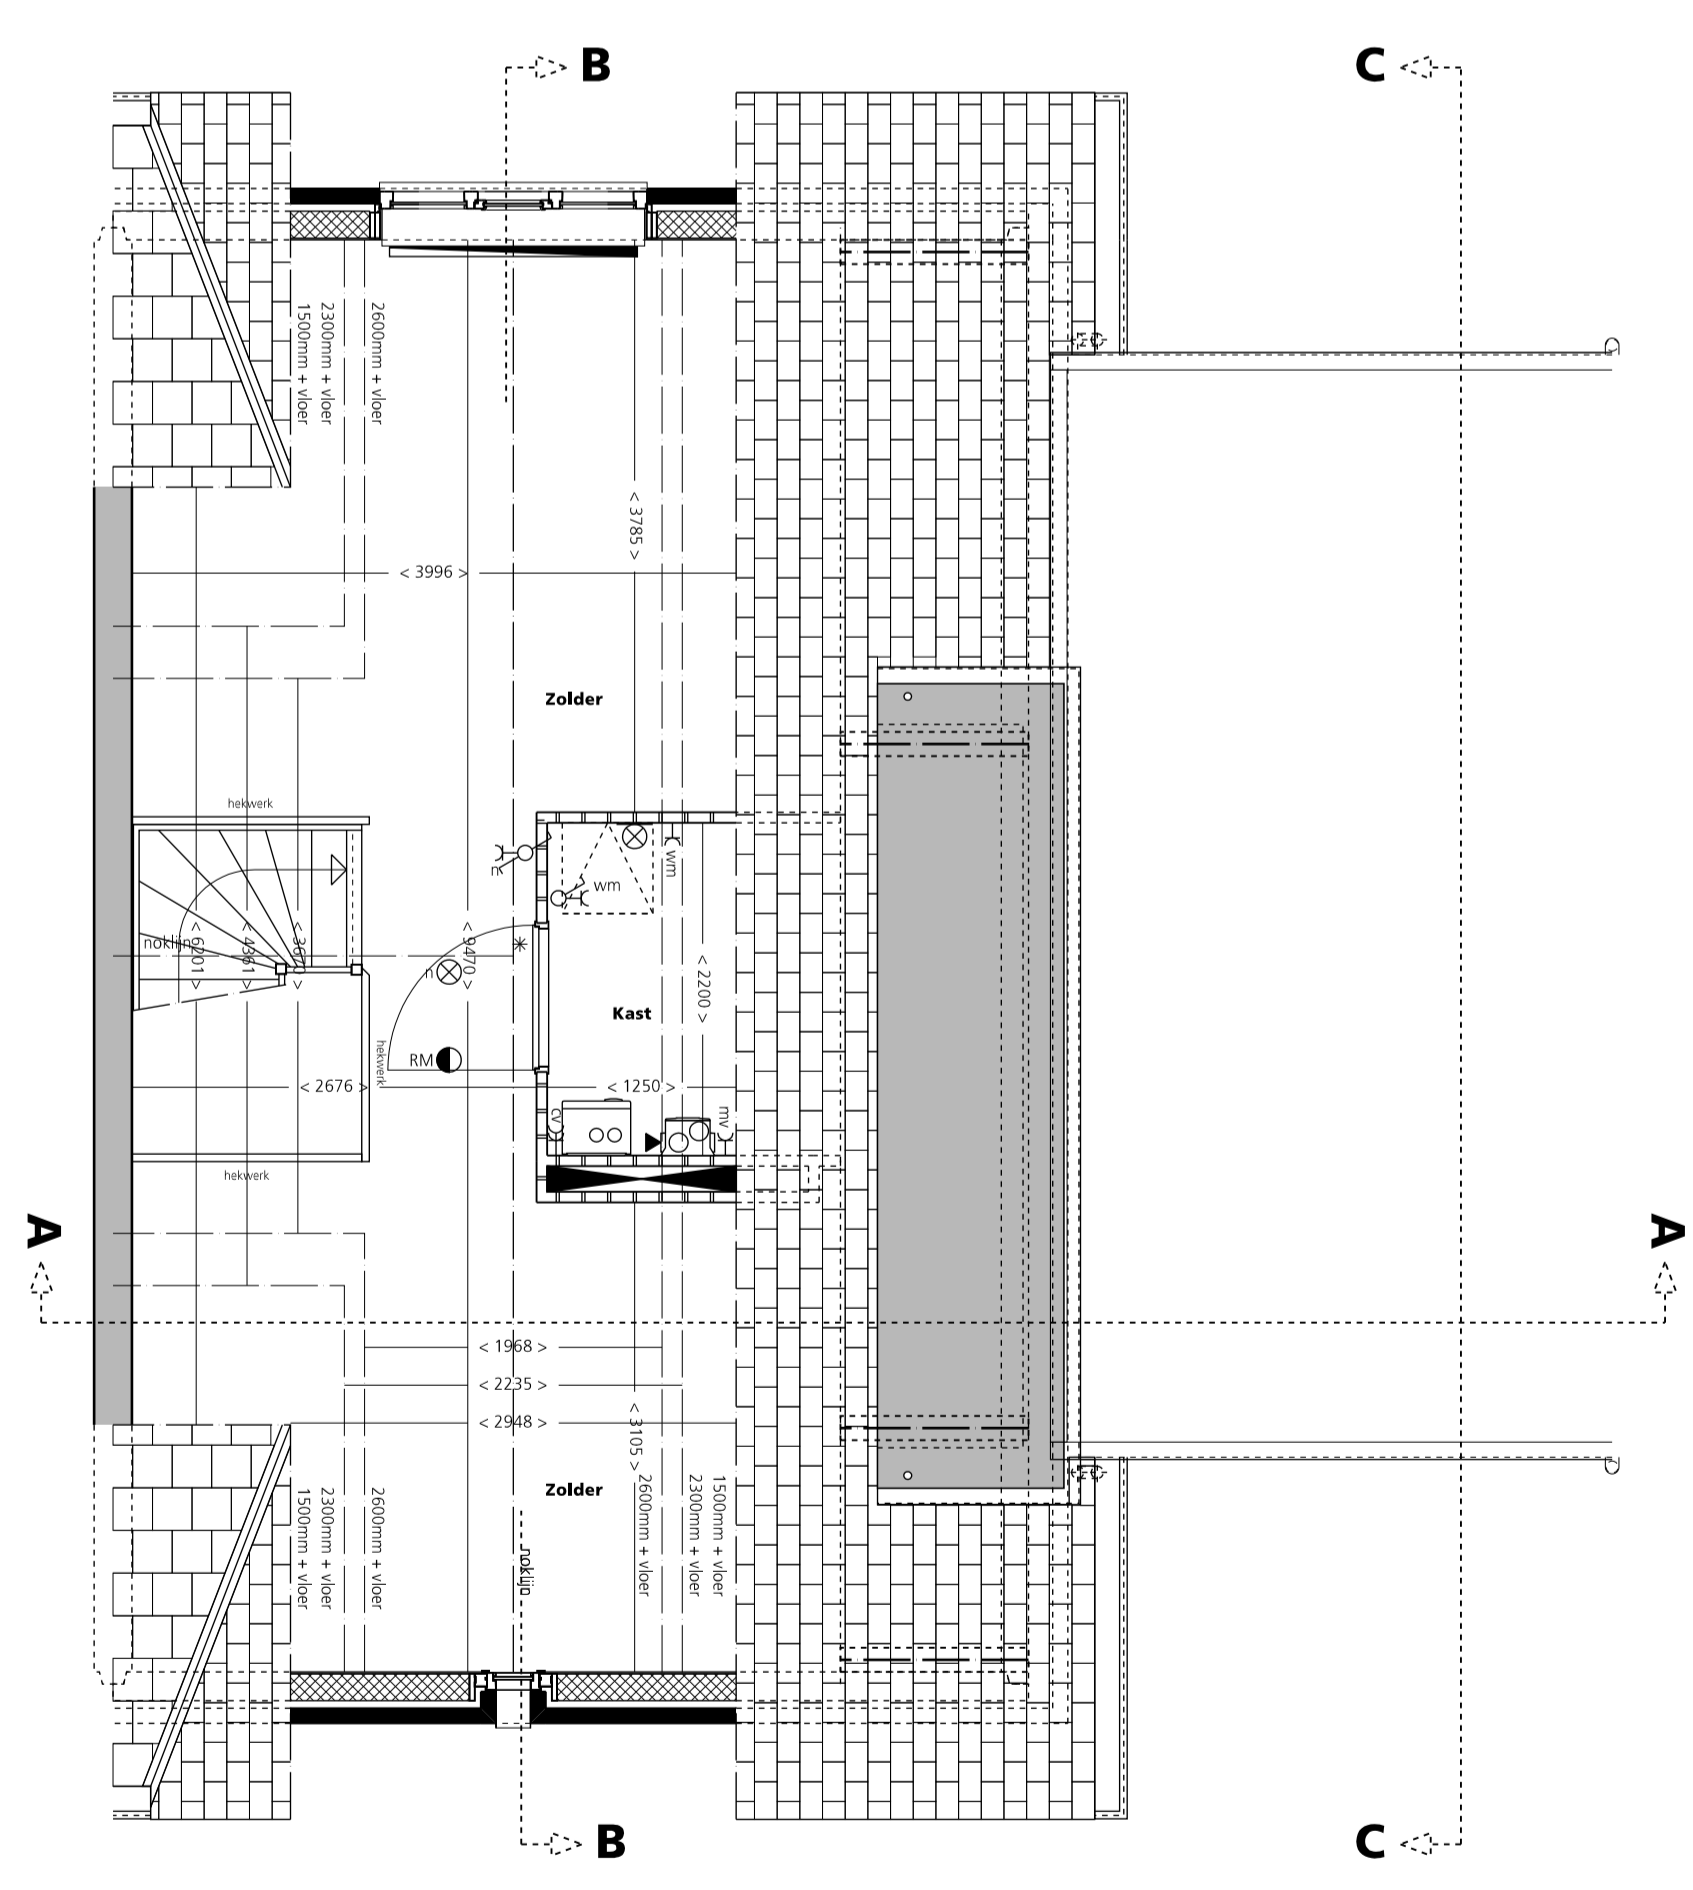

2E VERDIEPING
BASIS

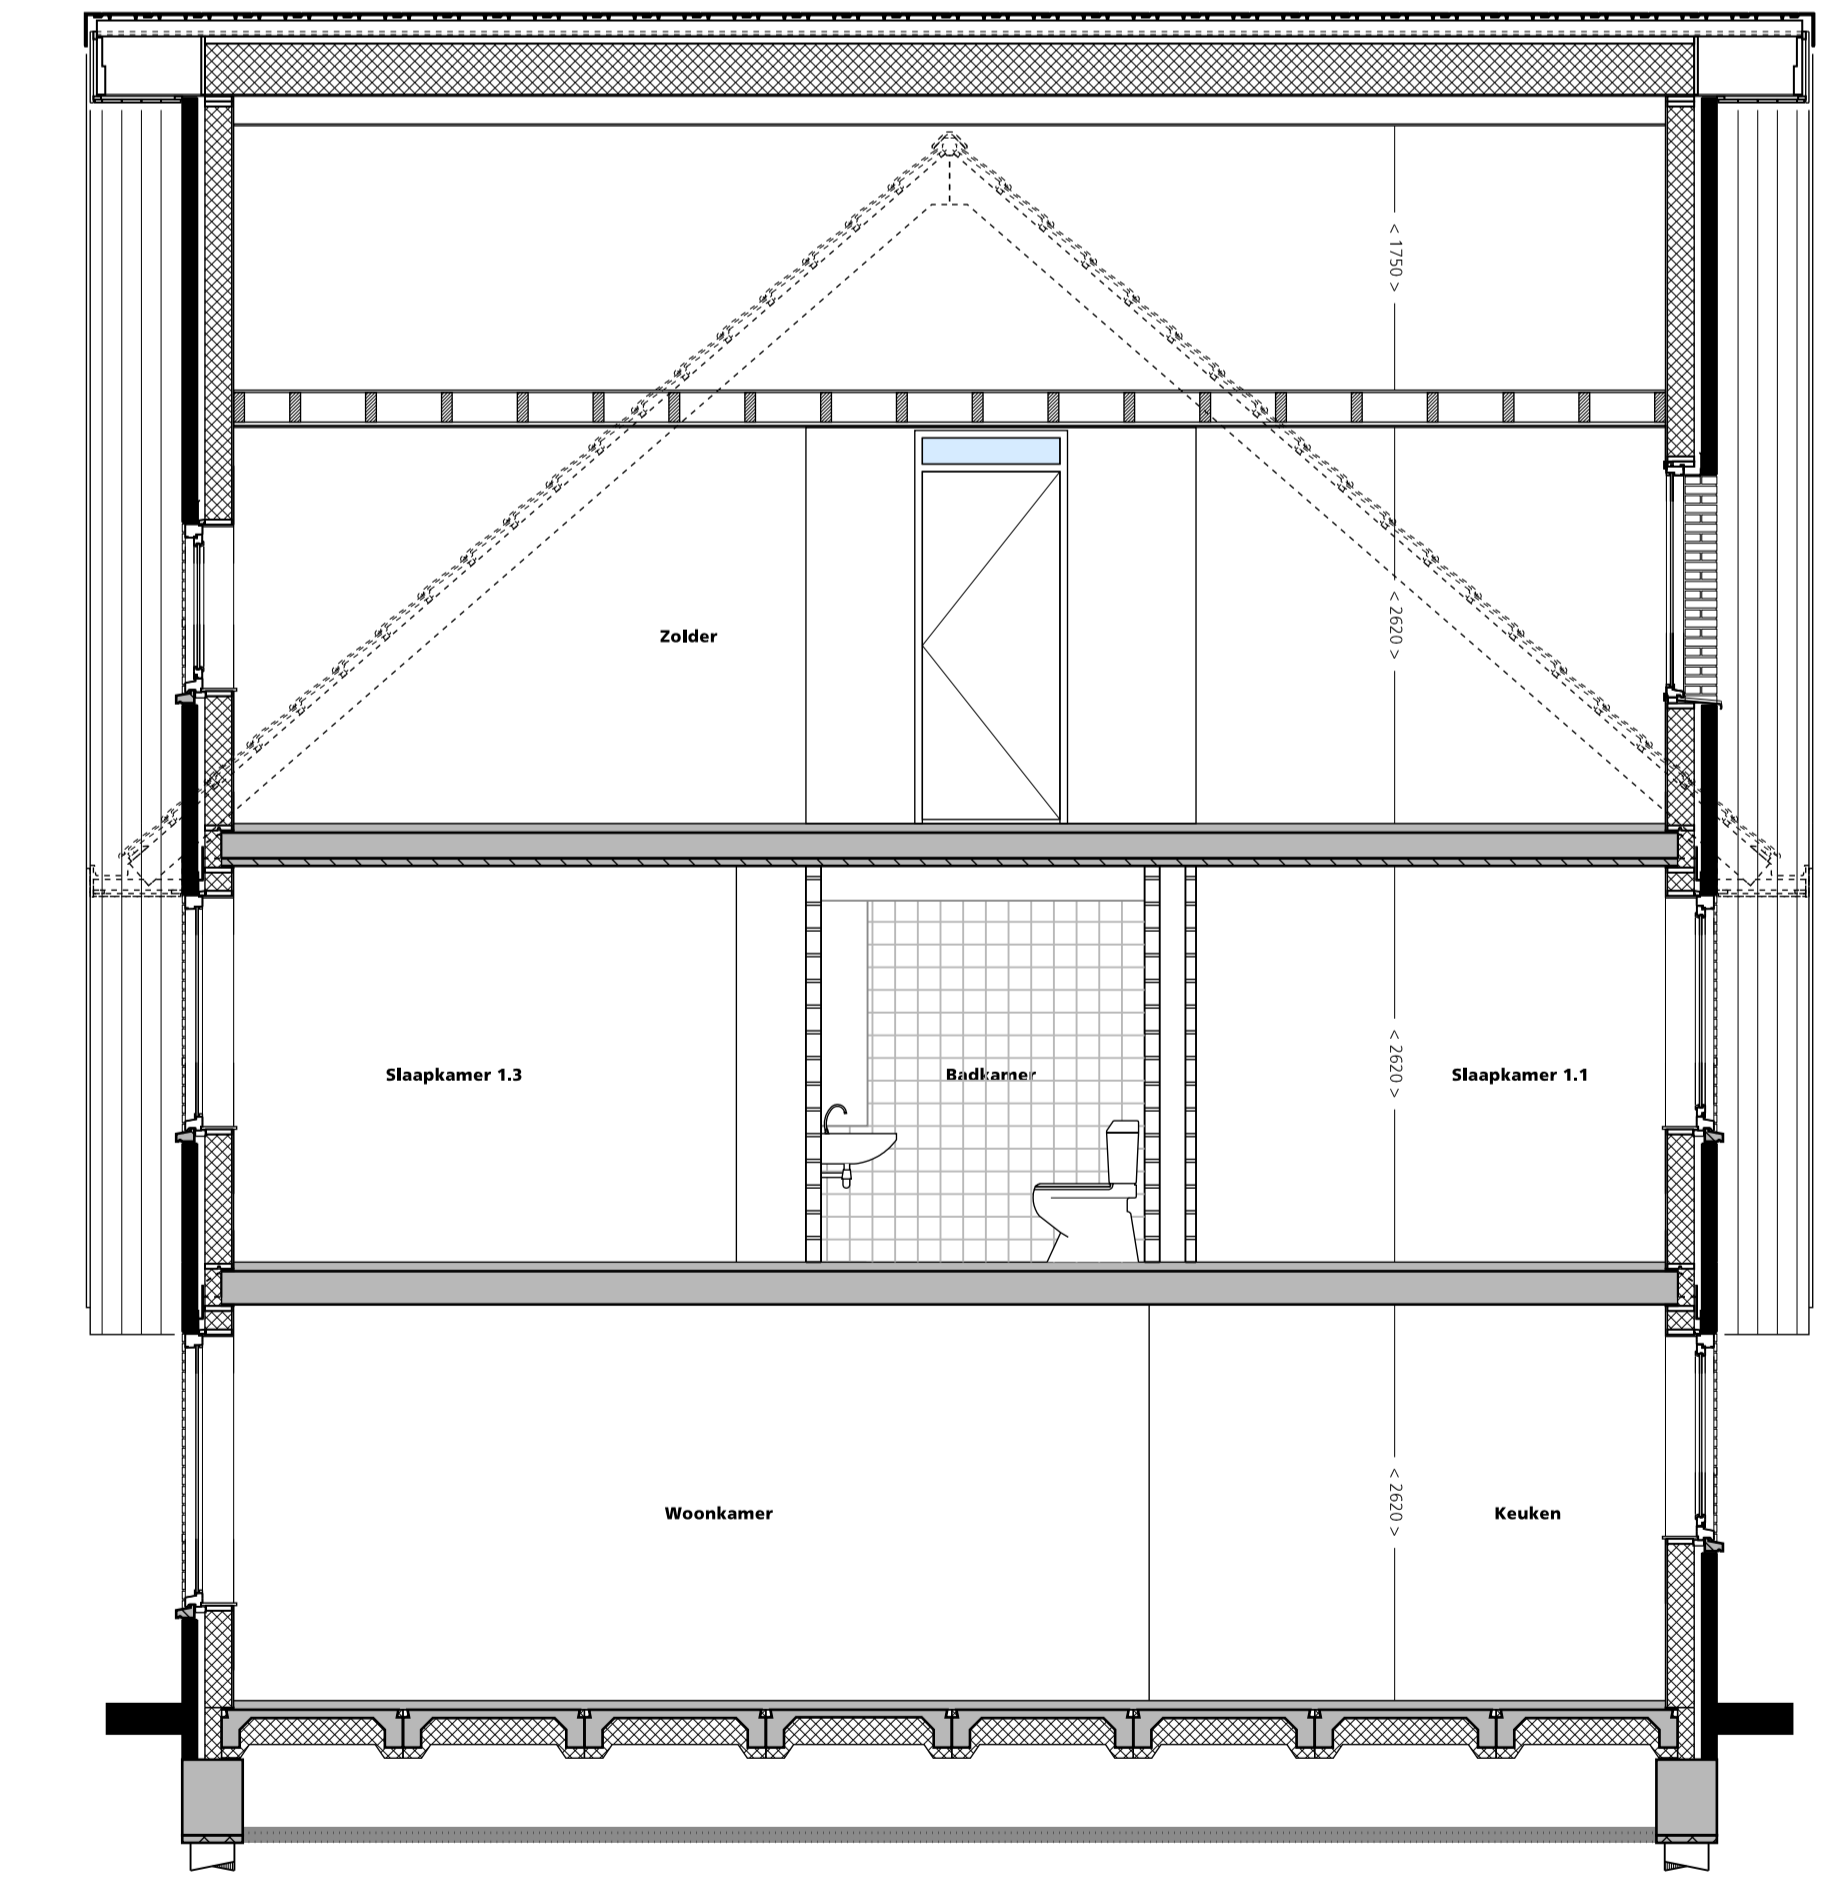

DOORSNEDE B-B
BASIS

RENOVOOI ALGEMEEN	RENOVOOI ELEKTRA
isolatie	wandcontactdoos enkel gaas, tlv koelkast 300 mm x 400 mm
niet dragende binnenwand	wandcontactdoos enkel gaas, tlv vaatwasser
afgehangen mechanische ventilatie, wand/plafond	wandcontactdoos enkel gaas, tlv mechanische verwarming
mechanische ventilatie-unit	wandcontactdoos enkel gaas, tlv ketel centrale verwarming
ketel centrale verwarming	aardlekschakelaar, boordraad
